

АН № 167790

Жер учаскесінің кадастрлық нөмері : 01-002-023-842
Меншік иесі: Астрахан ауданының «Білім бөлімі»
мемлекеттік мекемесі,
Ақмола облысы, Астрахан ауданы, Астрахан ауылы,
Әл-Фараби көшесі, 50үй
Жер учаскесіне тұрақты жер пайдалану құқығы
Жер учаскесінің алаңы: 1,9180 га.
Жер учаскесін насаналы тағайындау: «Астрахан №1 орта мектебі»
мемлекеттік мекемесінің ғимаратын пайдалану үшін
Жер учаскесін пайдаланудағы шектеулер мен ауыртпалықтар :
санитарлық және экологиялық талаптардың сақталуы,
жүйелі объектілерге кіруді қамтамасыз ету
Жер учаскесінің бөлінуі: бөлінбеді.
Актінің берілу негізі: №2461 жылжымайтын мүлікті жария ету
туралы шешім 2007 жыл 23 ақпан


Кадастровый номер земельного участка: 01-002-023-842
Собственник : Государственное учреждение «Отдел образования »
Астраханского района,
Ақмолинская область, Астраханский район, с. Астраханка,
ул.Аль-Фараби, дом №50
Право постоянного землепользования на земельный участок
Площадь земельного участка: 1,9180 га.
Целевое назначение земельного участка: для эксплуатации здания
Государственного учреждения «Астраханская средняя школа №1 »
отдела образования Астраханского района
Ограничения в использовании и обременения земельного участка:
соблюдение санитарных и экологических норм,
обеспечивать доступ к линейным объектам.
Делимость земельного участка: делимый
Основание выдачи акта: решение о легализации недвижимого
имущества №2461 от 23 февраля 2007 года.

АН № 167790

Жер учаскесінің жоспары
План земельного участка
Учаскенің орналасқан жері: Ақмола облысы, Астрахан ауданы,
Астрахан ауылы, Әл-Фараби көшесі, №21 үй
Местоположение участка: Ақмолинская область, Астраханский
район, с. Астраханка, ул. Аль-Фараби, дом №21



Мектеп ғимараты, от қазандығы
Здание школы, котельная

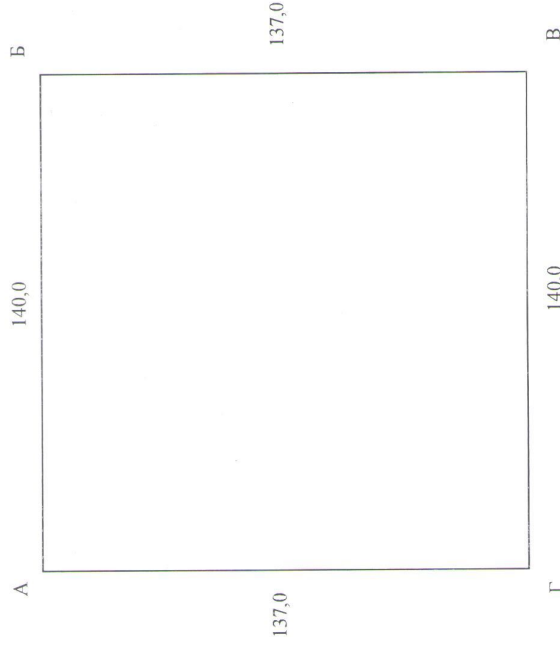

Шектесулерді сипаттау
А-дан Б-ға дейін: Әуезов көшесі
Б-дан В-ға дейін: Интернациональный түйық көшесі
В-дан Г-ға дейін: Әл-Фараби көшесі
Г-дан А-ға дейін: Школьный түйық көшесі
Описание смежеств
от А до Б: улица Ауэзова
от Б до В: переулок Интернациональный
от В до Г: улица Аль-Фараби
от Г до А: переулок Школьный

МАСШТАБ 1 : 2000

Жоспар шегіндегі бөтен жер пайдаланушылар (меншікшелері)
Посторонние землепользователи (собственники) в границах плана

Жоспар-дағы № на плане	Жоспар шегіндегі жер пайдаланушылардың (меншікшелерінің) атауы Наименование землепользователей (собственников) в границах плана	Алаңы, га Площадь, га
	Жок Нет	

Осы актіні Астрахан аудандық жер-кадастрлық филиалы МЖҒО РМК ЕМК
Ақмола мемлекеттік жерге орналастыру жөніндегі институты жасады
Настоящий акт изготовлен Астраханским районным земельно-кадастровым
филиалом ДТН РРП ГосНПЦзем
«Ақмолинский государственный институт по землеустройству»
Директор *[Signature]* Тесленко Ю.Г.

Осы актіні беру туралы жазба жер учаскесіне меншіктік құқығын, жер
пайдалану құқығын беретін актілер жазылатын кітапта № 65
болып жазылды. Қосымша: **жок**

Запись о выдаче настоящего акта произведена в книге записей актов на
право собственности на земельный участок, право землепользования

за № 65. Приложение: **нет**

МО Жер қатынастары бөлімінің бастығы
МН Начальник отдела земельных отношений
Наприенко Ю.Е.

30 қаған 2007 ж.г.

Жер учаскесіне құқығын тіркеу туралы белгі
Отметка о регистрации права на земельный участок

АСТРАХАН АУЛАНЫНЫҢ ӘЛЕУЛІТ БАСҚАРМАСЫ	
Әріпбе № <u>1008/769</u>	Тіркеу ісі №
Кадастрлық № <u>10020203842</u>	Тіркелген уақыты <u>14.02.08</u> (Сағат, минут)
Жылжымалы мүлік объектінің мекен жайы <u>с Астраханьки</u>	
Тіркеуші (МББАН) <u>Кудряков В.К</u>	Қолы <i>[Signature]</i>
Белгі Бастығы <i>[Signature]</i>	Қолы
<i>[Signature]</i>	Қолы



ТУРАҚТЫ ЖЕР ПАЙДАЛАҢАУ
ҚУҚЫҒЫН БЕРЕТІН

АКТ

НА ПРАВО ПОСТОЯННОГО
ЗЕМЛЕПОЛЬЗОВАНИЯ